
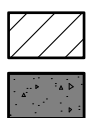


Zabudowywanie wkładu kominkowego Scan 5004 z zastosowaniem ekranów promieniowania ciepłego na ścianie wykonanej z materiałów palnych chronionej ścianą ogniową

Instalacja z izolowaną pionową rurą dymną
- konstrukcja/obudowa do sufitu

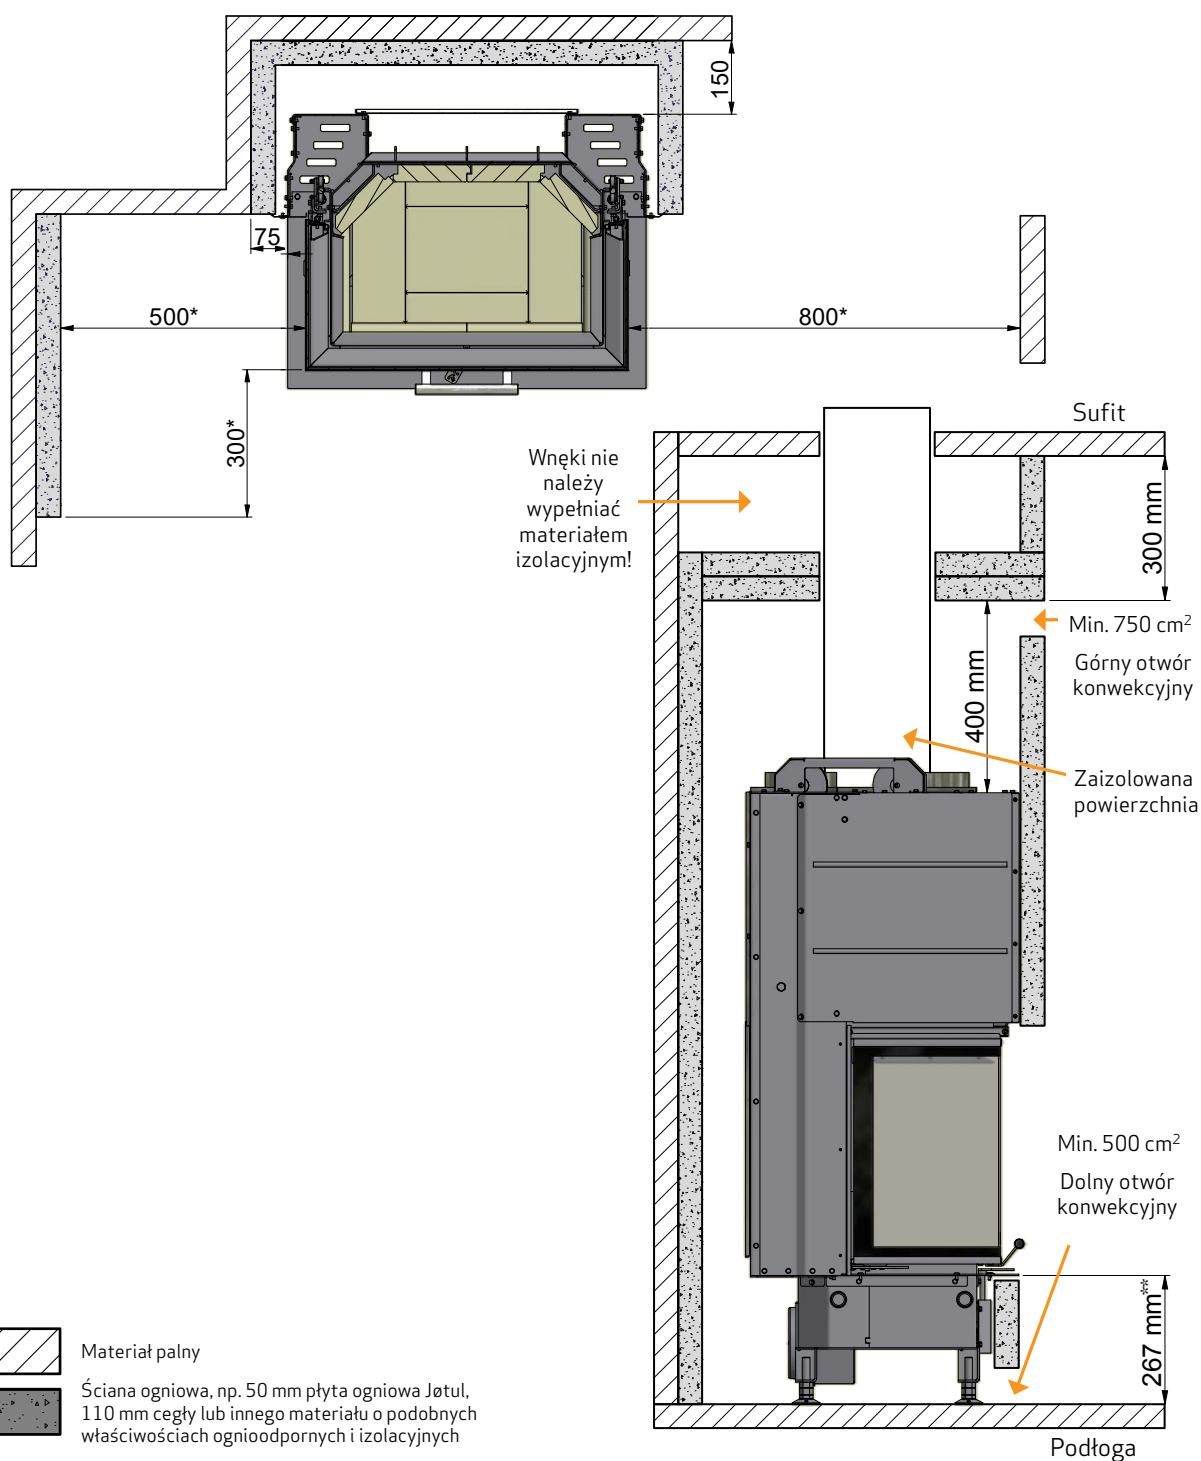

Materiał palny

Ściana ogniowa, np. 50 mm płyta ogniowa Jøtul, 110 mm cegły lub innego materiału o podobnych właściwościach ognioodpornych i izolacyjnych


Wszystkie odległości zostały wyrażone w mm
Wszystkie podane odległości stanowią wartości minimalne
Odległości te obowiązują dla izolowanego przewodu dymowego, aż do samego pieca

* Odległość do szkła

** Odległość do palnej podłogi

Zabudowywanie wkładu kominkowego Scan 5004 z zastosowaniem ekranów promieniowania ciepłego na ścianie wykonanej z materiałów palnych chronionej ścianą ogniową

Instalacja z izolowaną pionową rurą dymną
- otwarta konstrukcja/obudowa

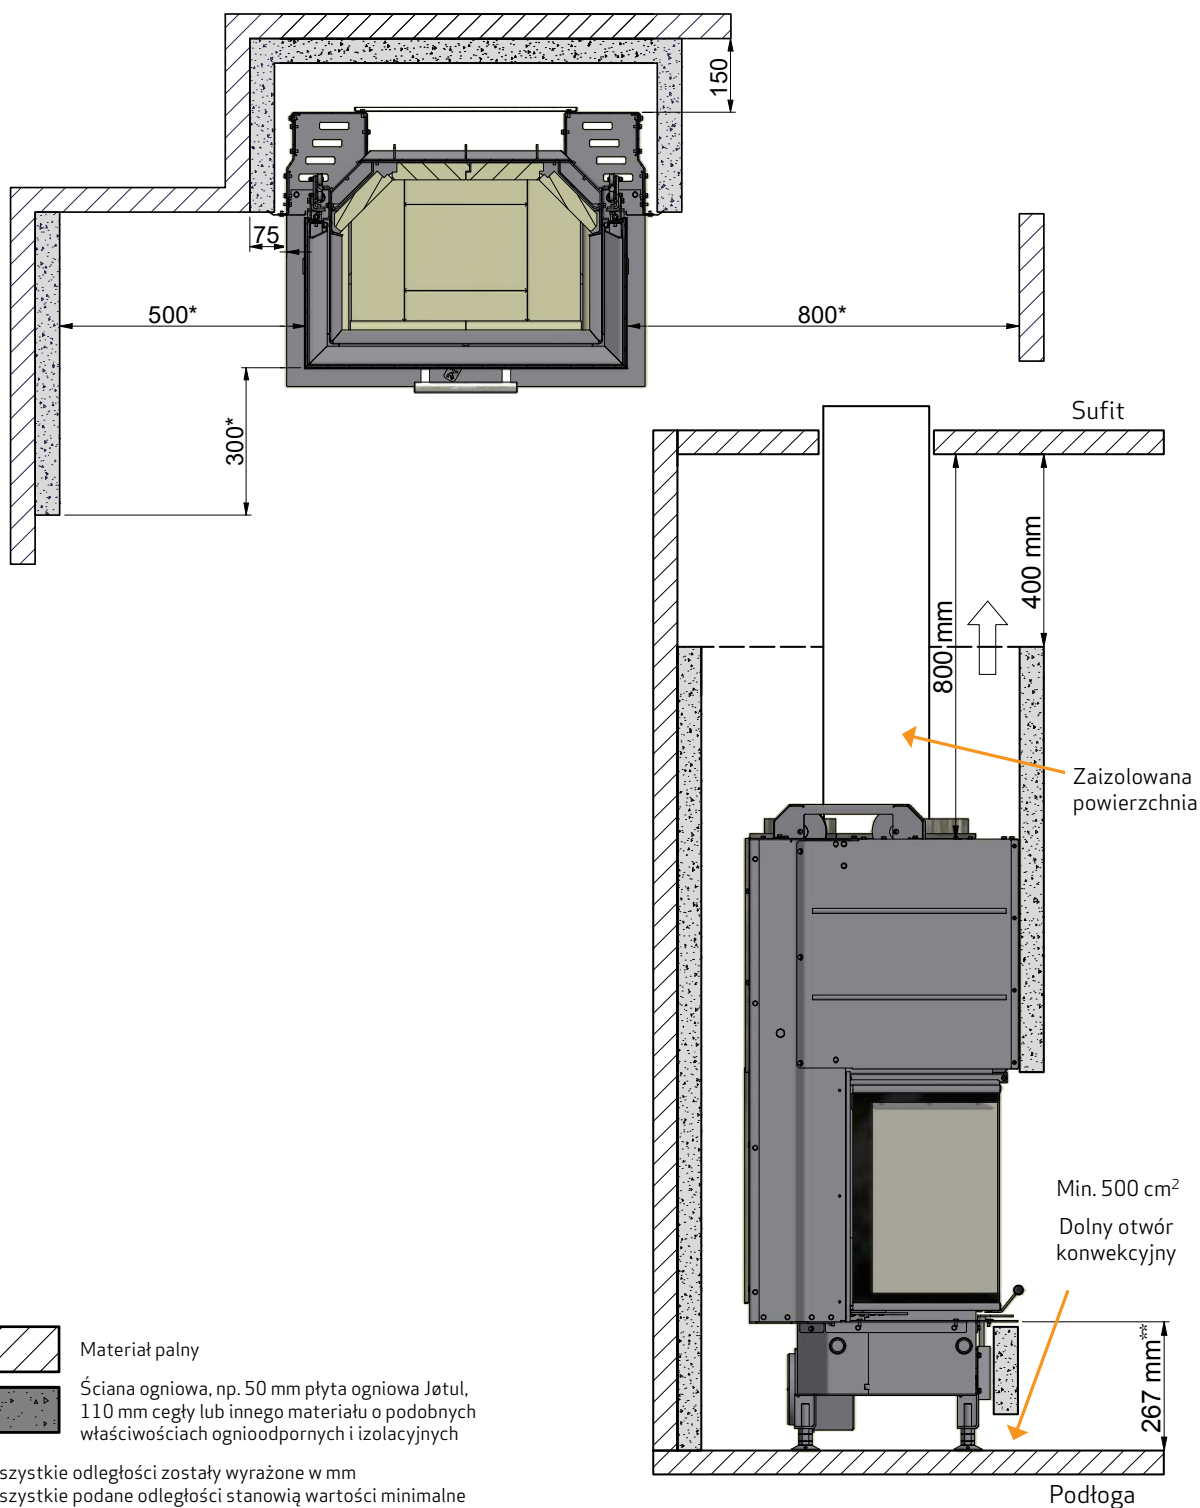

Material palny



Ściana ogniowa, np. 50 mm płyta ogniowa Jotul, 110 mm cegły lub innego materiału o podobnych właściwościach ognioodpornych i izolacyjnych

Wszystkie odległości zostały wyrażone w mm

Wszystkie podane odległości stanowią wartości minimalne

Odległości te obowiązują dla izolowanego przewodu dymowego, aż do samego pieca

* Odległość do szkła

** Odległość do palnej podłogi