


Zabudowywanie wkładu kominkowego Scan 5005 z zastosowaniem ekranów promieniowania ciepłego na ścianie wykonanej z materiałów palnych chronionej ścianą ogniową

Instalacja z izolowaną pionową rurą dymną - konstrukcja/obudowa do sufitu


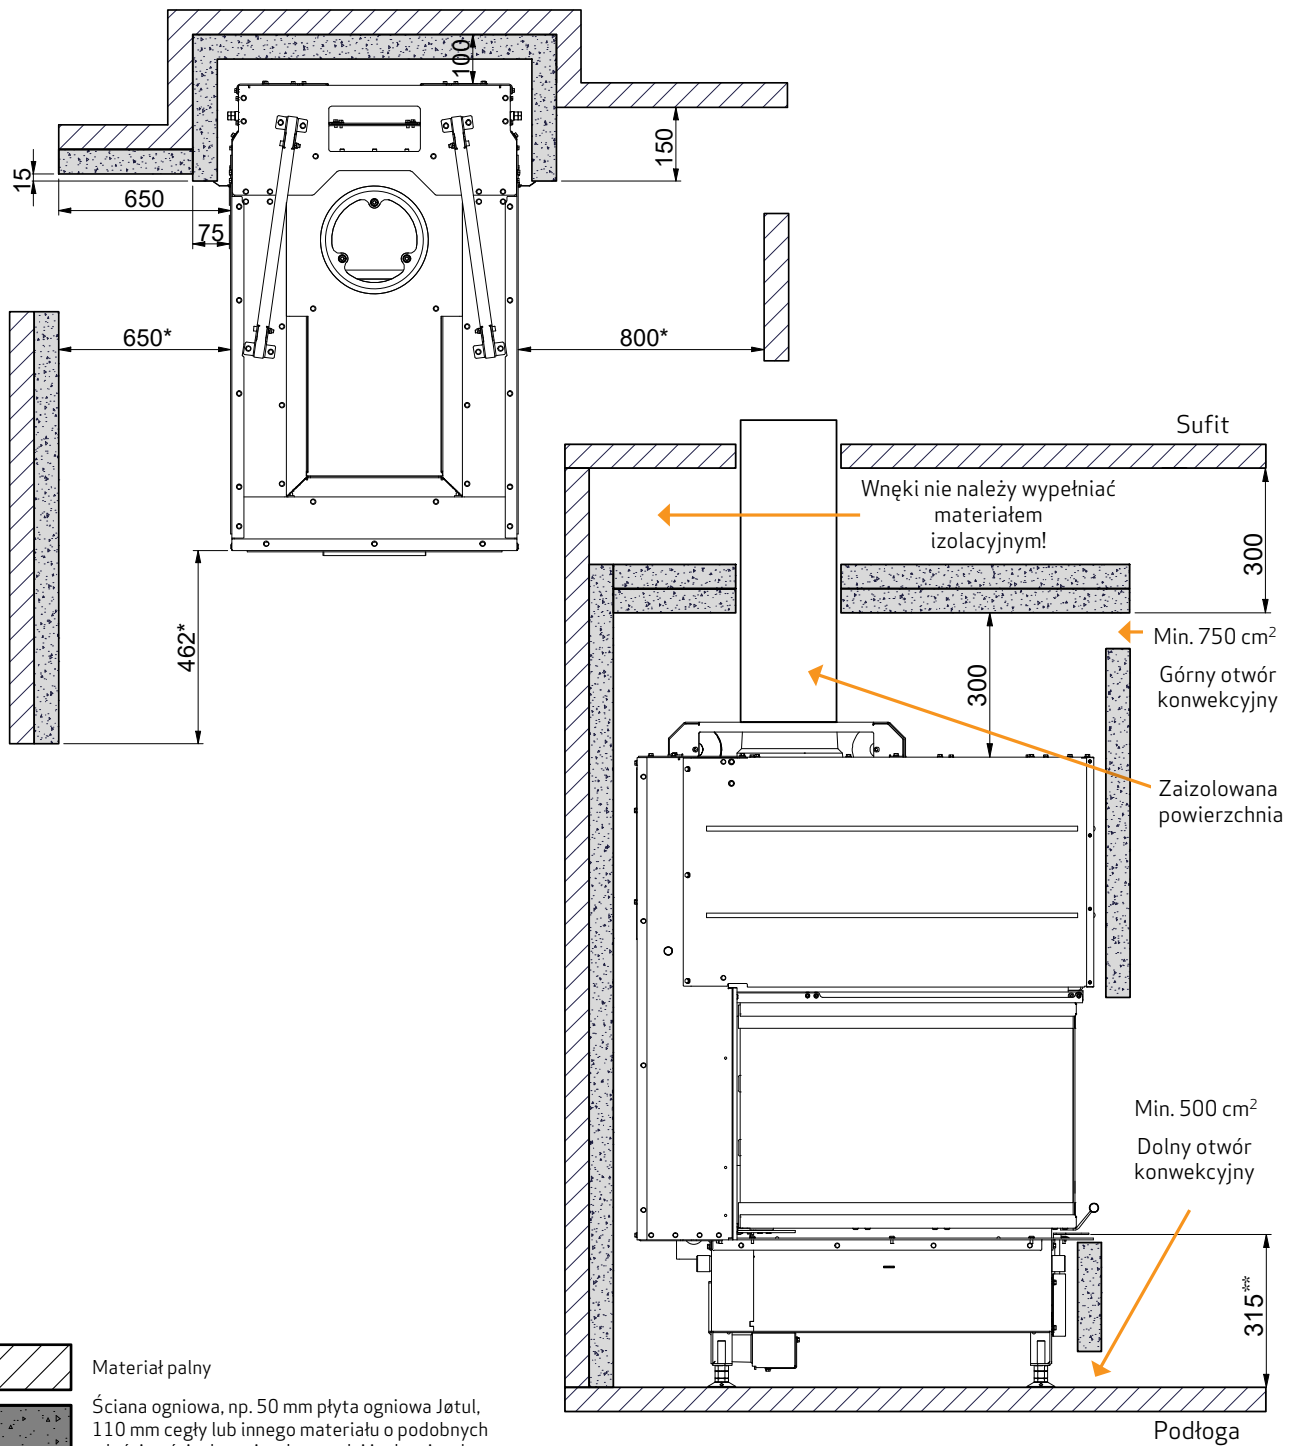


Wszystkie odległości zostały wyrażone w mm
Wszystkie podane odległości stanowią wartości minimalne
Odległości te obowiązują dla izolowanego przewodu dymowego, aż do samego pieca

* Odległość do szkła
** Odległość do palnej podłogi

Zabudowywanie wkładu kominkowego Scan 5005 z zastosowaniem ekranów promieniowania ciepłego na ścianie wykonanej z materiałów palnych chronionej ścianą ogniową

Instalacja z izolowaną pionową rurą dymną
- otwarta konstrukcja/obudowa

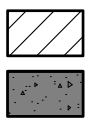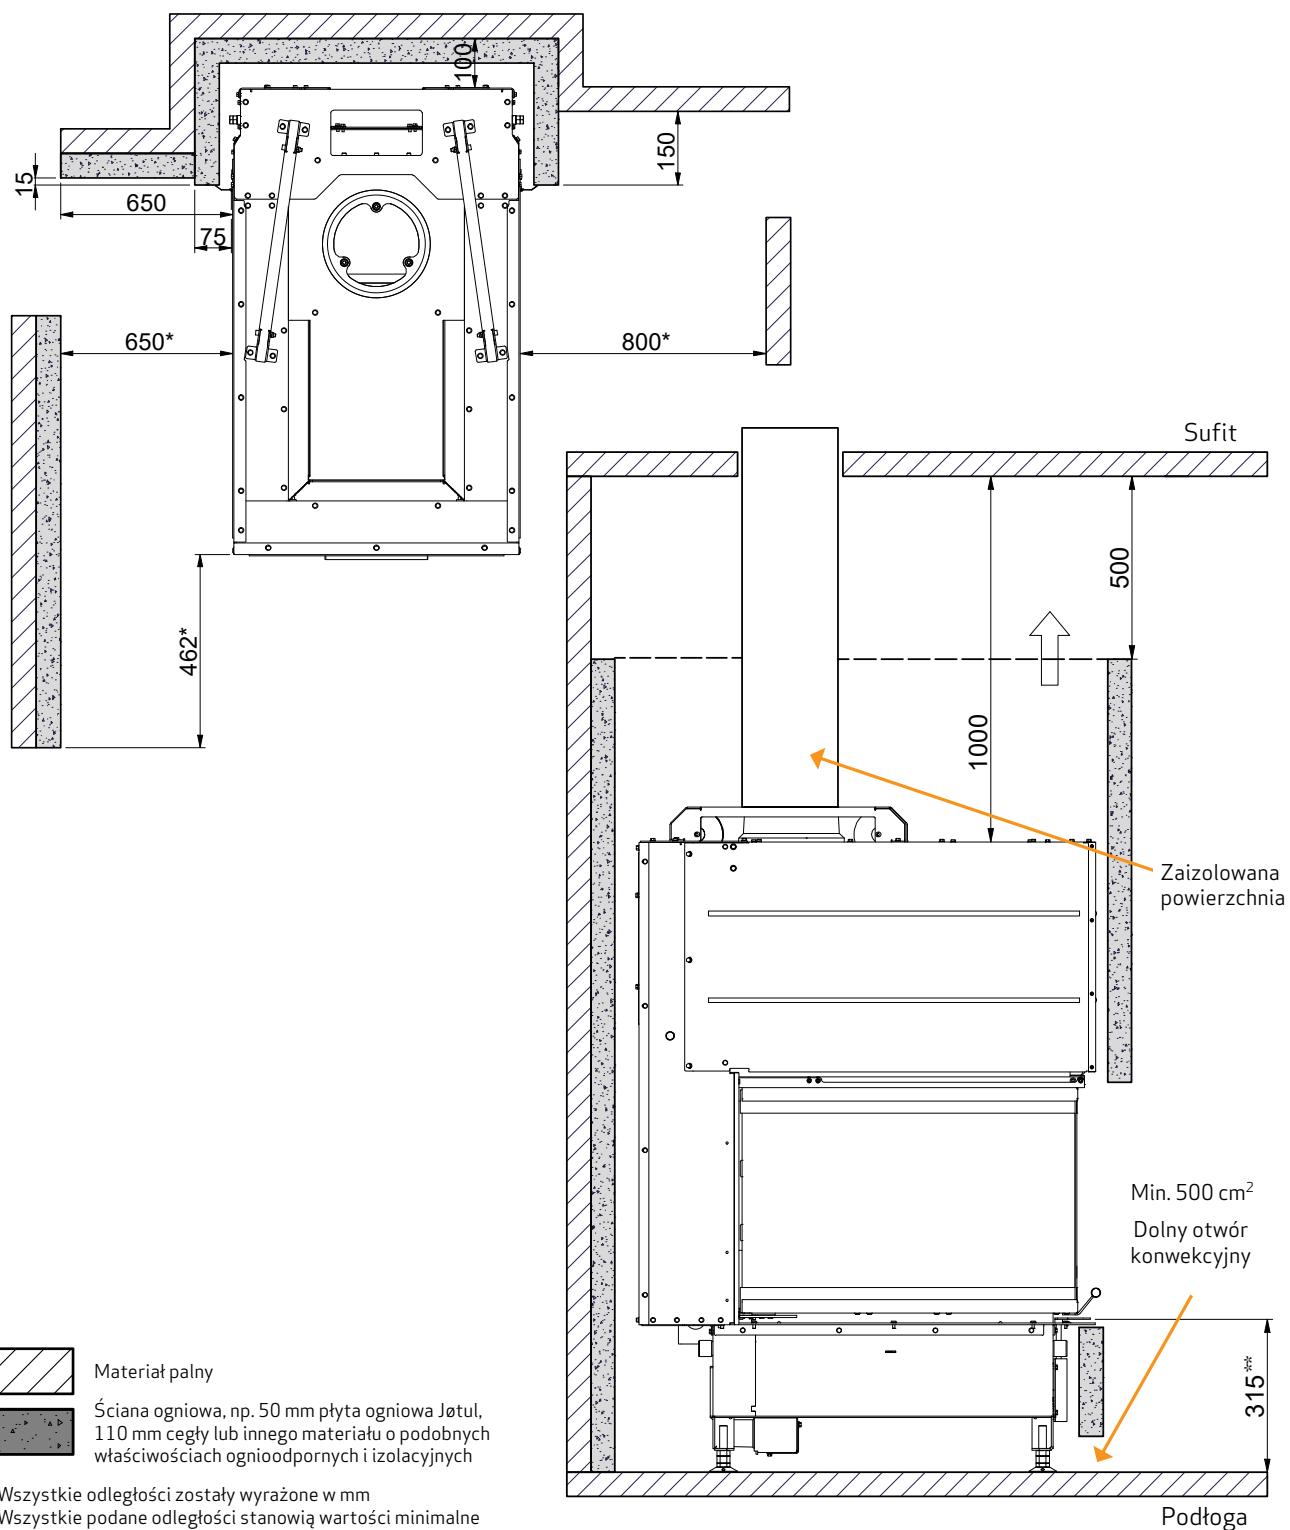

Materiał palny

Ściana ogniowa, np. 50 mm płyta ogniowa Jøtul, 110 mm cegły lub innego materiału o podobnych właściwościach ognioodpornych i izolacyjnych

Wszystkie odległości zostały wyrażone w mm
Wszystkie podane odległości stanowią wartości minimalne
Odległości te obowiązują dla izolowanego przewodu dymowego, aż do samego pieca

* Odległość do szkła

** Odległość do palnej podłogi